


ФРАГМЕНТ КАРТЫ ГРАДОСТРОИТЕЛЬНОГО ЗОНИРОВАНИЯ МУНИЦИПАЛЬНОГО ОБРАЗОВАНИЯ
ГОРОД АРМАВИР - П. ЗАВЕТНЫЙ М 1: 10 000

Муниципальное образование
**ГОРОД
АРМАВИР**
ПРАВИЛА ЗЕМЛЕПОЛЬЗОВАНИЯ И
ЗАСТРОЙКИ
Муниципального образования
ГОРОД АРМАВИР

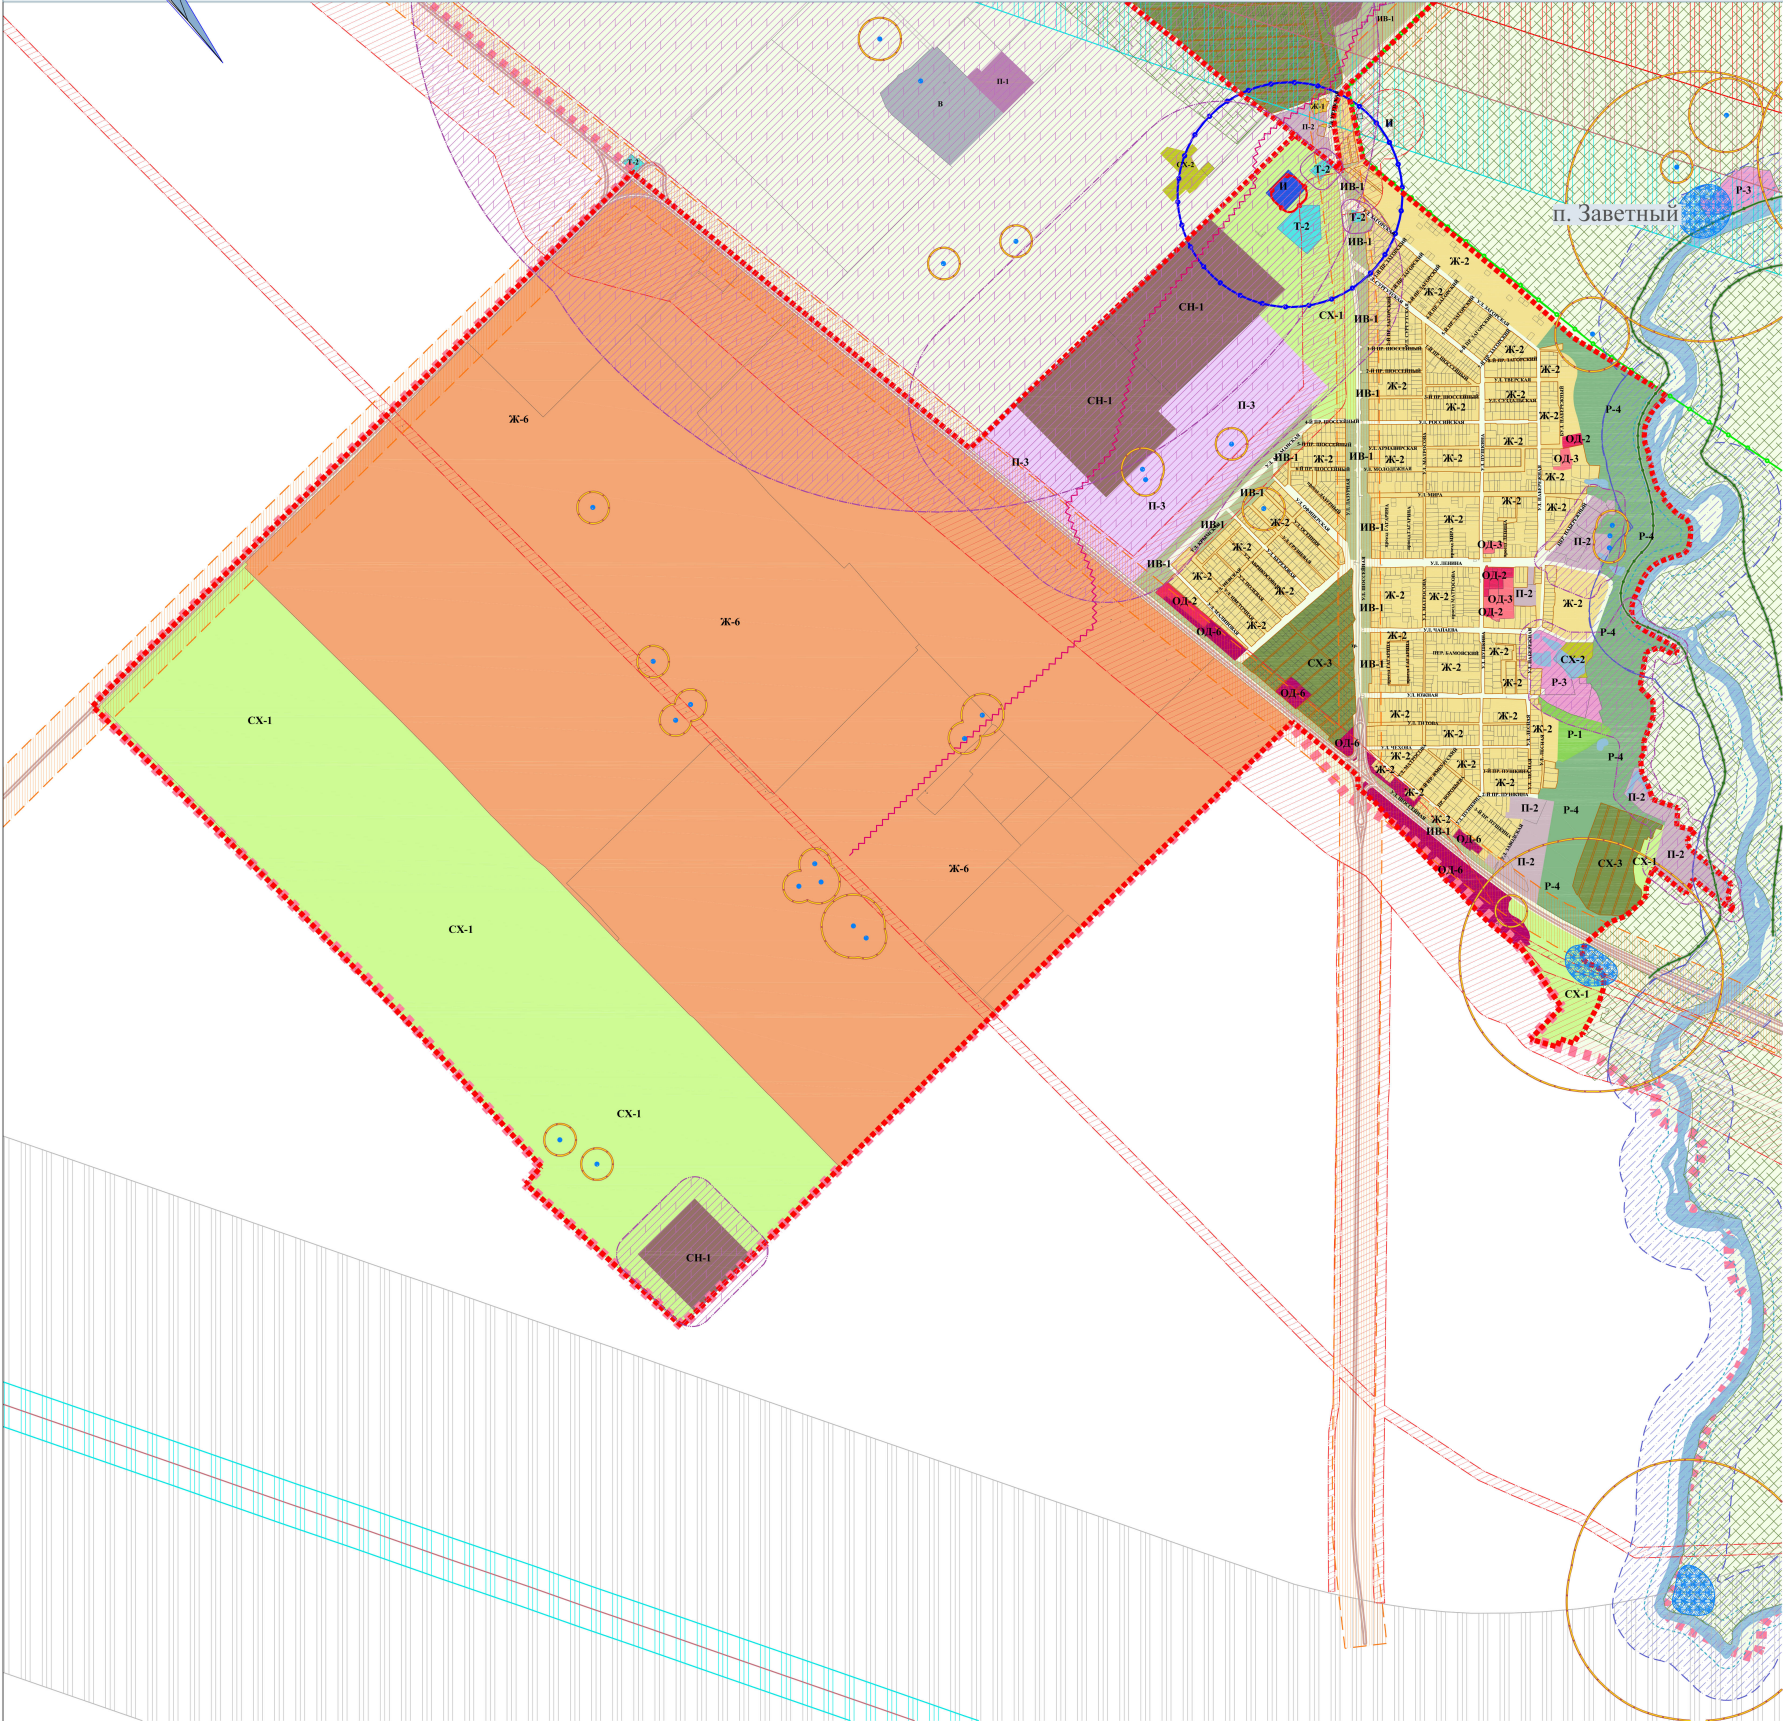

УСЛОВНЫЕ ОБОЗНАЧЕНИЯ	
ГРАНИЦЫ:	
	Граница муниципального образования
	Граница населенного пункта
	Границы земельных участков
	Границы кварталов
	Автодороги общего пользования
ЖИЛЫЕ ЗОНЫ:	
	Ж-2 Зона застройки индивидуальными жилыми домами с приусадебными участками
	Ж-6 Зона перспективной жилой застройки
ОБЩЕСТВЕННО-ДЕЛОВЫЕ ЗОНЫ:	
	ОД-2 Зона общественного и коммерческого назначения местного значения
	ОД-3 Зона объектов образования и научных комплексов
	ОД-6 Зона обслуживания и деловой активности при транспортных коридорах и узлах
ПРОИЗВОДСТВЕННЫЕ ЗОНЫ:	
	П-1 Зона предприятий, производств и объектов I-III класса опасности СЗЗ-1000-300 м
	П-2 Зона предприятий, производств и объектов IV-V класса опасности СЗЗ-100-50 м
	П-3 Зона перспективного размещения производственных предприятий
ЗОНЫ ОБЪЕКТОВ ТРАНСПОРТНОЙ ИНФРАСТРУКТУРЫ:	
	Т-2 Зона объектов автомобильного транспорта
ЗОНЫ ОБЪЕКТОВ ИНЖЕНЕРНОЙ ИНФРАСТРУКТУРЫ:	
	И Зона объектов инженерной инфраструктуры населенных пунктов
ЗОНЫ СЕЛЬСКОХОЗЯЙСТВЕННОГО ИСПОЛЬЗОВАНИЯ:	
	СХ-1 Зона сельскохозяйственных угодий
	СХ-2 Зона объектов сельскохозяйственного назначения
	СХ-3 Зона ведения садоводства и дачного хозяйства
ЗОНЫ РЕКРЕАЦИОННОГО НАЗНАЧЕНИЯ:	
	Р-1 Зона парков, скверов, бульваров, озеленения общего пользования
	Р-4 Зона лесных территорий
ЗОНЫ СПЕЦИАЛЬНОГО НАЗНАЧЕНИЯ:	
	СН-1 Зона кладбищ
ИНЫЕ ВИДЫ ТЕРРИТОРИАЛЬНЫХ ЗОН:	
	ИВ-1 Зона озеленения специального назначения
ИНЫЕ ТЕРРИТОРИИ:	
	Водные объекты
	Территории, для которых градостроительные регламенты не устанавливаются
	Земли лесного фонда
ГРАНИЦЫ ЗОН С ОСОБЫМИ УСЛОВИЯМИ ИСПОЛЬЗОВАНИЯ ТЕРРИТОРИИ:	
	Граница водоохранной зоны
	Граница прибрежной защитной полосы
	Зона затопления паводком 1% обеспеченности
	Третья зона санитарной охраны источника водоснабжения
	Зона санитарной охраны III пояса поверхностного водозабора
	Граница охранной зоны объекта историко-культурного наследия
	Граница территории объекта историко-культурного наследия
	Ориентировочный размер санитарно-защитной зоны предприятий, производств и объектов
	Зона санитарного разрыва от категоризованных автомобильных дорог
	Охранная зона линейных объектов инженерной инфраструктуры
ГРАНИЦЫ ЗОН С РЕГЛАМЕНТАМИ ИСПОЛЬЗОВАНИЯ ТЕРРИТОРИЙ В ЗОНЕ ШУМОВОГО ВЛИЯНИЯ АЭРОДРОМА:	
	Зона В взлетно-посадочная
	Зона В взлетно-посадочная

		МК № 98 от 16.12.2014 г.	
		Разработка правил землепользования и застройки муниципального образования город Армавир	
Имя, Колл. Лист	№ док. Изданий	Дата	
Р. А. П.	Клиникова	22.10	
Р. М. Р.	Полочина	22.10	
И. И. И.	Бурлакова	22.10	
		Фрагмент карты градостроительного зонирования муниципального образования город Армавир	
		и. Листовой М 1: 10 000	
		ООО "Проектное территориальное развитие"	
		Росково, 3611 г.	
		м.п.	лист
		ПЗЗ	4 5