


КАРТА ГРАДОСТРОИТЕЛЬНОГО ЗОНИРОВАНИЯ МУНИЦИПАЛЬНОГО ОБРАЗОВАНИЯ ГОРОД АРМАВИР М 1:25 000

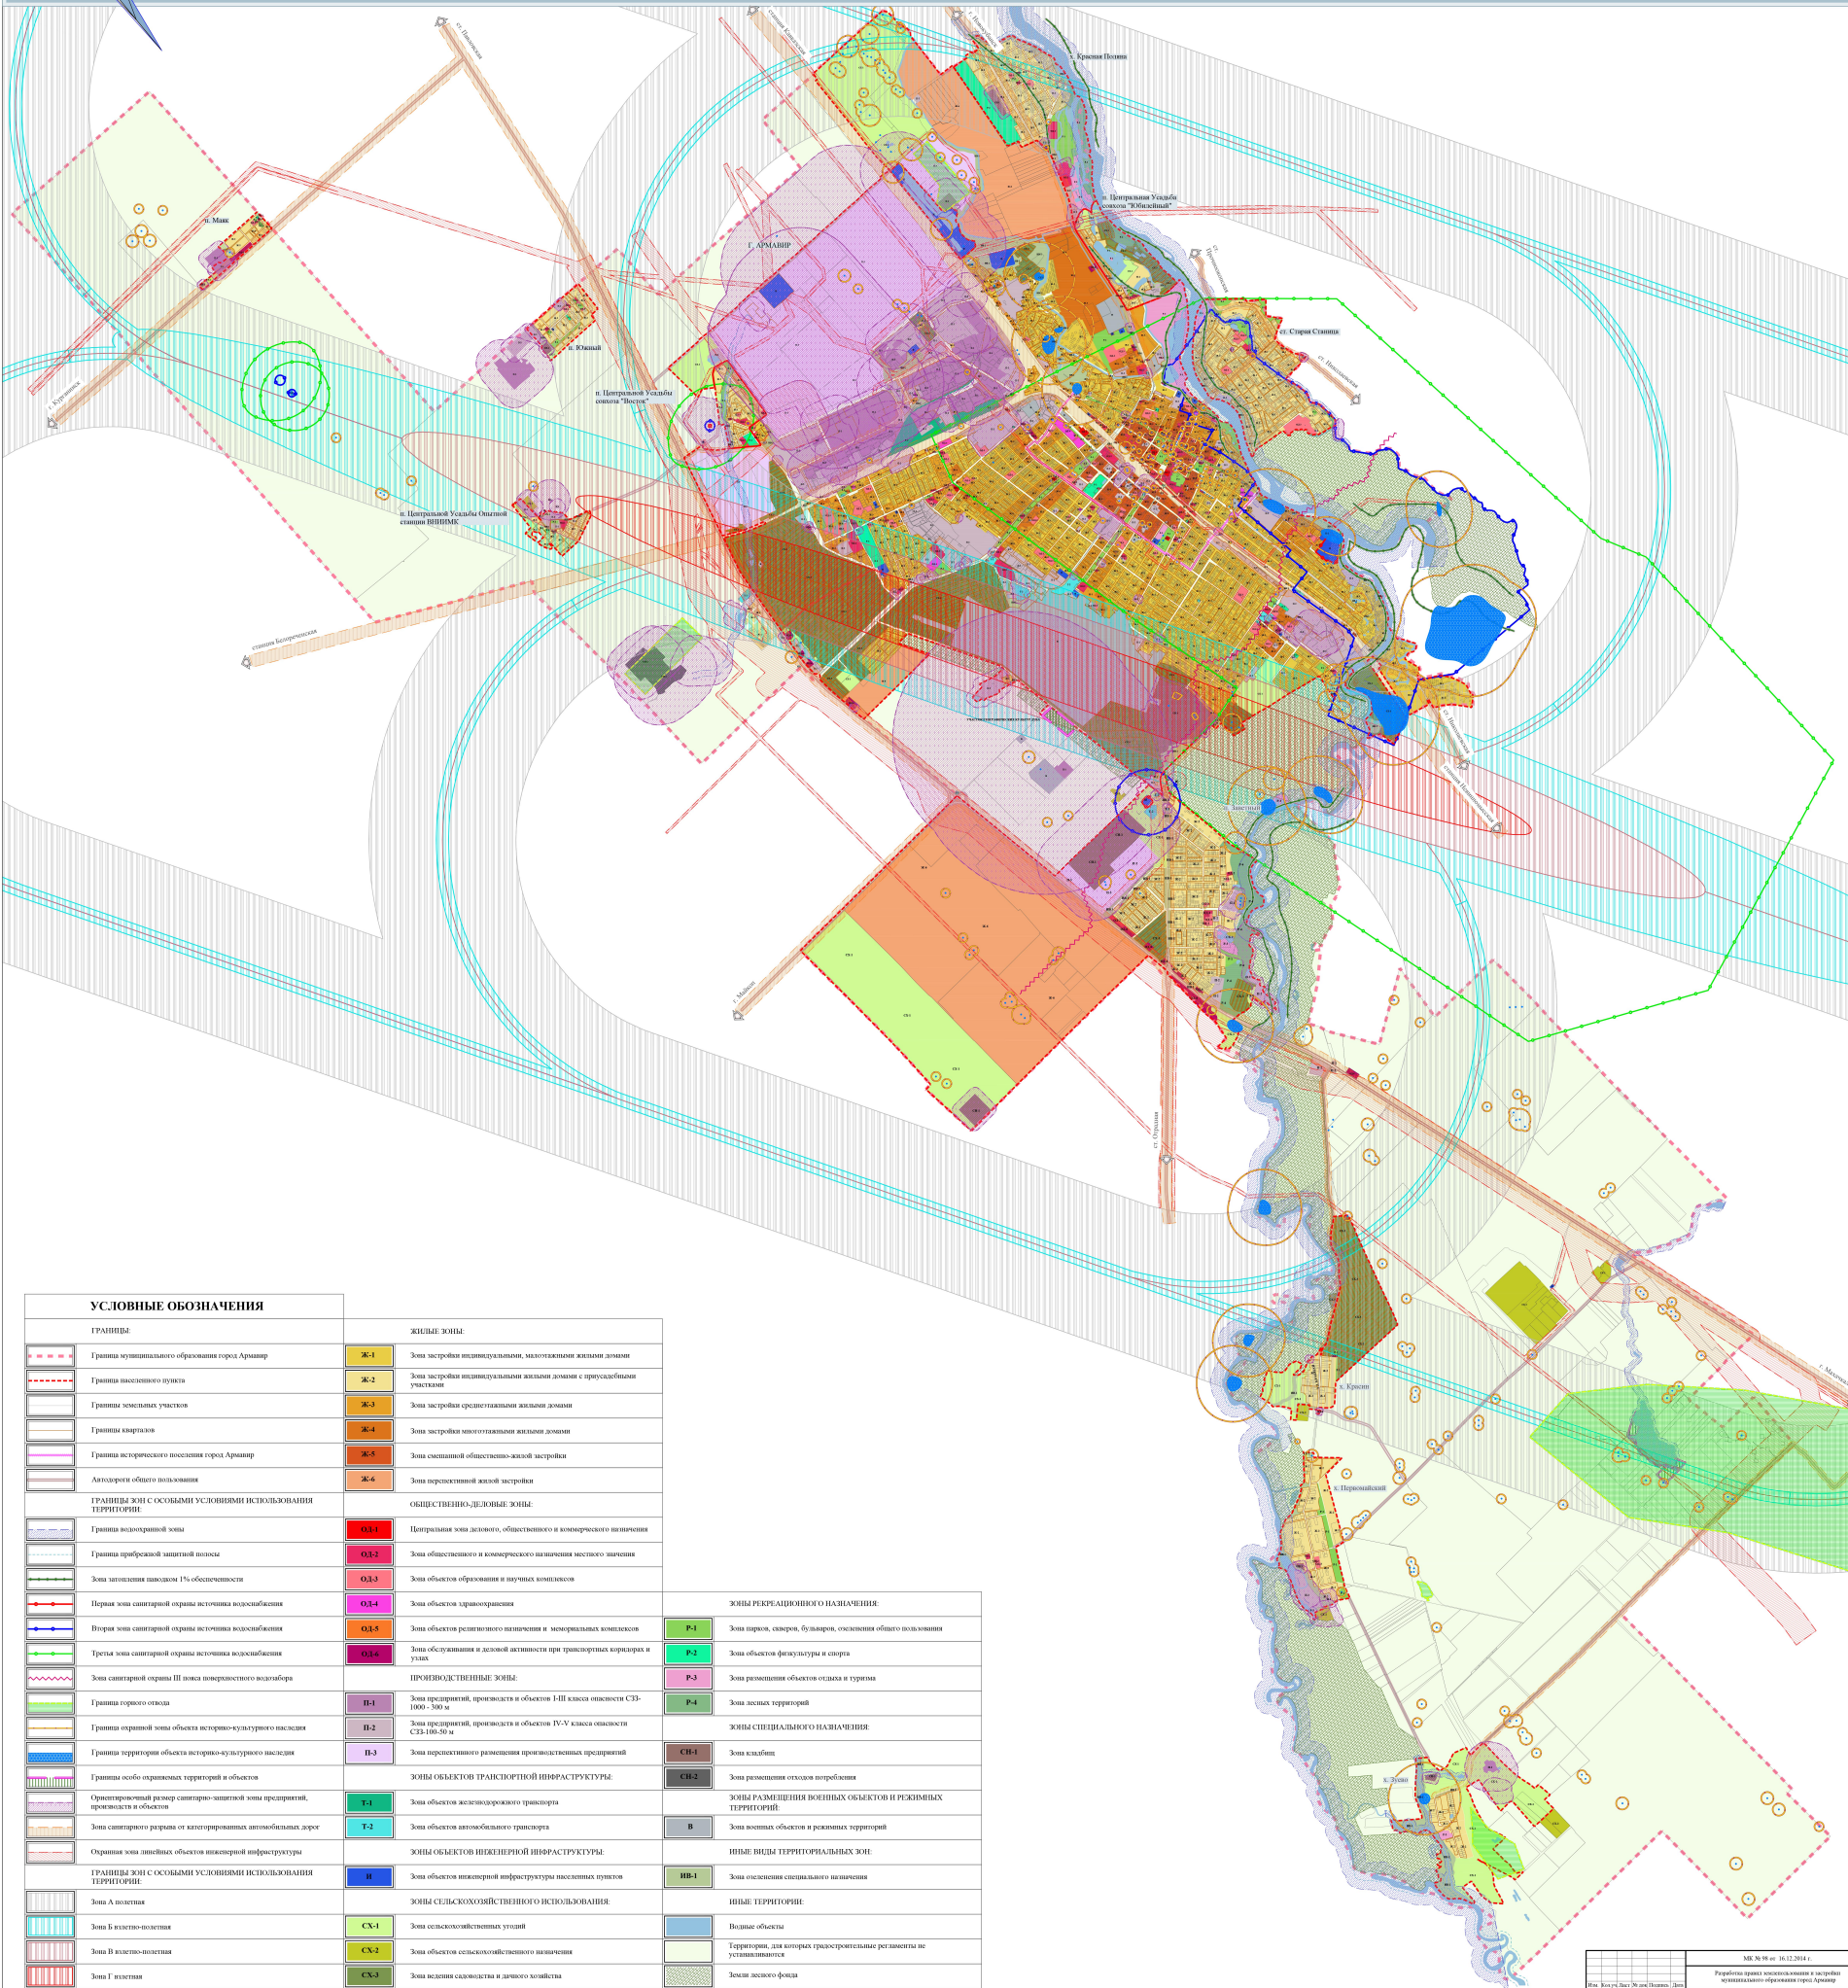

УСЛОВНЫЕ ОБОЗНАЧЕНИЯ			
ГРАНИЦЫ:		ЖИЛЬНЫЕ ЗОНЫ:	
	Граница муниципального образования город Армавир		Ж-1 Зона застройки индивидуальными, малоэтажными жилыми домами
	Граница населенного пункта		Ж-2 Зона застройки индивидуальными жилыми домами с приусадебными участками
	Границы земельных участков		Ж-3 Зона застройки среднетяжелыми жилыми домами
	Границы кварталов		Ж-4 Зона застройки многоквартирными жилыми домами
	Граница исторического поселения город Армавир		Ж-5 Зона смешанной общественно-жилой застройки
	Автоматерта общего пользования		Ж-6 Зона перекрестной жилой застройки
ГРАНИЦЫ ЗОН С ОСОБЫМИ УСЛОВИЯМИ ИСПОЛЬЗОВАНИЯ ТЕРРИТОРИИ:		ОБЩЕСТВЕННО-ДЕЛОВЫЕ ЗОНЫ:	
	Граница водоохранной зоны		ОД-1 Центральная зона делового, общественного и коммерческого назначения
	Граница прибрежной защитной полосы		ОД-2 Зона общественного и коммерческого назначения местного значения
	Зона затопления паводком 1% обеспеченности		ОД-3 Зона объектов образования и научных комплексов
	Первая зона санитарной охраны источника водоснабжения		ОД-4 Зона объектов здравоохранения
	Вторая зона санитарной охраны источника водоснабжения		ОД-5 Зона объектов религиозного назначения и мемориальных комплексов
	Третья зона санитарной охраны источника водоснабжения		ОД-6 Зона обслуживания и деловой активности при транспортных коридорах и узлах
	Зона санитарной охраны III пояса поверхностного водосбора	ПРОМЫШЛЕННЫЕ ЗОНЫ:	
	Граница сорного отвода		П-1 Зона предприятий, производств и объектов I-III класса опасности СЗЗ-1000 - 300 м
	Граница охранной зоны объекта историко-культурного наследия		П-2 Зона предприятий, производств и объектов IV-V класса опасности СЗЗ-100-50 м
	Граница территории объекта историко-культурного наследия		П-3 Зона перекрестного размещения промышленных предприятий
	Границы особо охраняемых территорий и объектов	ЗОНЫ ОБЪЕКТОВ ТРАНСПОРТНОЙ ИНФРАСТРУКТУРЫ:	
	Оценочный размер санитарно-защитной зоны предприятий, производств и объектов		Т-1 Зона объектов железнодорожного транспорта
	Зона санитарного разрыва от категоризованных автомобильных дорог		Т-2 Зона объектов автомобильного транспорта
	Охранная зона линейных объектов инженерной инфраструктуры	ЗОНЫ ОБЪЕКТОВ ИНЖЕНЕРНОЙ ИНФРАСТРУКТУРЫ:	
ГРАНИЦЫ ЗОН С ОСОБЫМИ УСЛОВИЯМИ ИСПОЛЬЗОВАНИЯ ТЕРРИТОРИИ:			И Зона объектов инженерной инфраструктуры населенных пунктов
	Зона А водопользования	ЗОНЫ СЕЛЬСКОХОЗЯЙСТВЕННОГО ИСПОЛЬЗОВАНИЯ:	
	Зона Б водопользования		СХ-1 Зона сельскохозяйственных угодий
	Зона В водопользования		СХ-2 Зона объектов сельскохозяйственного назначения
	Зона Г водопользования		СХ-3 Зона ведения садоводства и дачного хозяйства
		ЗОНЫ РЕКРЕАЦИОННОГО НАЗНАЧЕНИЯ:	
			Р-1 Зона парков, скверов, бульваров, озеленения общего пользования
			Р-2 Зона объектов физкультуры и спорта
			Р-3 Зона размещения объектов отдыха и туризма
			Р-4 Зона лесных территорий
		ЗОНЫ СПЕЦИАЛЬНОГО НАЗНАЧЕНИЯ:	
			СН-1 Зона кладбищ
			СН-2 Зона размещения отходов потребления
		ЗОНЫ РАЗМЕЩЕНИЯ ВОЕННЫХ ОБЪЕКТОВ И РЕЖИМНЫХ ТЕРРИТОРИЙ:	
			В Зона военных объектов и режимных территорий
		ИНЫЕ ВИДЫ ТЕРРИТОРИАЛЬНЫХ ЗОН:	
			ИВ-1 Зона озеленения специального назначения
		ИНЫЕ ТЕРРИТОРИИ:	
			Водные объекты
			Территории, для которых градостроительные регламенты не устанавливаются
			Земли лесного фонда